

ВРУ- Кв СЕ -303 №01 1793167151453 т-тока 1000/5 (перечень электроустановок,  
адрес) сетевой организацией в лице Инженера по  
по эксплуатации НРЭС \_\_\_\_\_ НРЭС

(ДОЛЖНОСТНОЕ ЛИЦО сетевой ОРГАНИЗАЦИИ)

с участием \_\_\_\_\_  
(должностное лицо субъекта оперативно-диспетчерского управления)

\_\_\_\_\_ (Ф.И.О., телефон, наименование организации, адрес)  
построенных (реконструированных) в рамках выполнения технических условий № \_\_\_\_\_ №  
от \_\_\_\_\_ к договору об осуществлении технологического присоединения  
от \_\_\_\_\_

В ходе проведения осмотра установлены:

перечень и характеристики электрооборудования, предъявленного к осмотру:

ВЛ 0 6 кв КТПН 6/04 кв тм 630 | рпс 630 Ам. СИП 1\*50 мм2 025км.

(тип, Мощность, напряжение, КОЛИЧЕСТВО, длина, марка и сечение кабелей, проводов,  
характеристики линий и др.) устройства релейной защиты, сетевой, противоаварийной и  
режимной автоматики:

(виды релейной защиты и автоматики и др.)

автономный резервный источник питания: да.

\_\_\_\_\_ (место установки, тип, мощность, напряжение и др.)

6. По результатам проверки установлено, что мероприятия, предусмотренные  
техническими условиями (этапом технических условий), выполнены.

7. Прочие отметки: выполнен согласно дополнительному соглашению к договору

\_\_\_\_\_ Должностное лицо сетевой организации

Должностное лицо сетевой  
организации

Инженер по эксплуатации НРЭС

Дзауров ИА.

\_\_\_\_\_ (Должность)  
/ А. М. Албагачиев  
\_\_\_\_\_ (Подпись (Ф.И.О.))

Главный инженер НРЭС

/ А. М. Албагачиев  
\_\_\_\_\_ (Подпись (Ф.И.О.))

Заявитель (уполномоченный

представитель заявителя

\_\_\_\_\_ (Должность)  
/ О. У. Дахкильгов  
\_\_\_\_\_ (Подпись (Ф.И.О.))



## АКТ О ВЫПОЛНЕНИИ ТЕХНИЧЕСКИХ УСЛОВИЙ

№ 1699/2021/И ИНГШазРЭС именуемое от " 29 " 03 2022 г.  
И

Филиал ПАО «РОССЕТИ Северный Кавказ» - «Ингушэнерго»  
 (полное наименование сетевой организации) в дальнейшем Филиал ПАО  
 «РОССЕТИ Северный Кавказ» - «Ингушэнерго» (сокращенное наименование сетевой  
 организации) в лице главного инженера Албагачиева Адама Мусаевича действующего на  
 основании

(Ф.И.О. лица - представителя сетевой ОРГАНИЗАЦИИ) с одной стороны, и

(устава, доверенности, ИНЫХ ДОКУМЕНТОВ)

ООО «Южная Строительная Компания» Дахильгов Олег Уматгерсевич  
 (Полное наименование заявителя - юридического лица, Ф.И.О. заявителя — физического лица) именуемое в  
 дальнейшем Школа на 720 мест сл. Барсуки  
 (сокращенное наименование заявителя)

в лице Директора ООО Южная Строительная Компания  
 (Ф.И.О. лица - представителя заявителя,

Уматгерсевича действующего на основании  
 (устава, доверенности, иных документов) с другой стороны, в  
 дальнейшем именуемые сторонами, составили настоящий акт о нижеследующем:

1. Характеристики присоединения соответствуют техническим условиям от 21.09.2021г.  
 №1699/2021МНГ/Наз/РЭС к договору об осуществлении технологического присоединения от 21  
 .09.2021 г. № 1699/2021-РИ

2. В ходе проверки рассмотрено выполнение пункты:  
 1.1. 1.2, 1.3, 1.4, 1.5, 1.2.  
 (перечень требований, пунктов технических условий)

3. Максимальная мощность (все 348 кВт, в том числе:  
 присоединяемая максимальная мощность (без учета ранее присоединенной  
 (существующей) максимальной мощности) 348 кВт; <sup>2</sup> ранее  
 присоединенная МЕЖСИ.МШЛЬНШ  
 Мощность кВт Категория Надежности электроснабжения:  
 1 категория кВт, 2 категория 348 кВт, 3 категория . Перечень точек  
 присоединения:

ИСТОЧНИК питания (ИПП, наименование питающих линий)	Описание ТОЧКИ ПРИСОЕДИНЕНИЯ	Уровень напряжения кВ	Максимальная мощность кВт
ПС /35/6«плаиево»	шт 6 кв Ф-4 тп-26	6	348

4. В ходе проверки произведено рассмотрение следующих документов, представленных в

Технические условия от 21.09.2021 г. №1699/2021ИНГ/Наз/РЭС

(указываются перечень и реквизиты документов, представленных заявителем и (или) сетевой организацией в  
 целях подтверждения выполнения технических условий)

подтвержден ИЯ ВЫПОЛНЕНИЯ техническими условиями:

5. Произведен осмотр ЭЛЕКТРОУСТРОЙСТВ ЗАЯВИТЕЛЯ

ВРУ- Кв СЕ -303 №01 1793167151453 т-тока 1000/5 (перечень электроустановок,  
адрес) сетевой организацией в лице Инженера по  
по эксплуатации НРЭС \_\_\_\_\_ НРЭС

(ДОЛЖНОСТНОЕ ЛИЦО сетевой ОРГАНИЗАЦИИ)

с участием \_\_\_\_\_  
(должностное лицо субъекта оперативно-диспетчерского управления)

(Ф.И.О., телефон, наименование организации, адрес)

построенных (реконструированных) в рамках выполнения технических условий \_\_\_\_\_ №  
№ \_\_\_\_\_  
от \_\_\_\_\_ к договору об осуществлении технологического присоединения  
от \_\_\_\_\_

В ходе проведения осмотра установлены:

перечень и характеристики электрооборудования, предъявленного к осмотру:

ВЛ 0 6 кв КТПН 6/04 кв тм 630 | рпс 630 Ам. СИП 1\*50 мм2 025км.

(тип, Мощность, напряжение, КОЛИЧЕСТВО, длина, марка и сечение кабелей, проводов,  
характеристики линий и др.) устройства релейной защиты, сетевой, противоаварийной и  
режимной автоматики:

(виды релейной защиты и автоматики и др.)

автономный резервный источник питания: да.

(место установки, тип, мощность, напряжение и др.)

6. По результатам проверки установлено, что мероприятия, предусмотренные  
техническими условиями (этапом технических условий), выполнены.

7. Прочие отметки: выполнен согласно дополнительному соглашению к договору

Должностное лицо сетевой организации

Должностное \_\_\_\_\_  
лицо \_\_\_\_\_  
сетевой \_\_\_\_\_  
организации \_\_\_\_\_

Инженер по эксплуатации НРЭС

Дзауров ИА.

(Должность)

\_\_\_\_\_  
/ А. М. Албагачиев  
Подпись (Ф.И.О.)

Главный инженер НРЭС

/ А. М. Албагачиев  
Подпись (Ф.И.О.)

Заявитель (уполномоченный

представитель заявителя



## Акт О ВЫПОЛНЕНИИ ТЕХНИЧЕСКИХ УСЛОВИЙ

№ 1699/2021/И ИГШазРЭС именуемое от " 29 " 03 2022 г.  
и

Филиал ПАО «РОССЕТИ Северный Кавказ» - «Ингушэнерго»  
(полное наименование сетевой организации) в дальнейшем Филиал ПАО  
«РОССЕТИ Северный Кавказ» - «Ингушэнерго» (сокращенное наименование сетевой  
организации) в лице главного инженера Албагачева Адама Мусаевича действующего на  
основании

(Ф.И.О. лица - представителя сетевой ОРГШЗПЦИИ) с одной стороны, и

(устава, доверенности, ИНЫХ ПОКУМСПОП)

ООО «Южная Строительная Компания» Дахкильгов Олег Уматгерсевич  
(ПолПОС заявителя - юридического лица, Ф.И.О. заявителя — физического лица) именуемое в  
цели Школа на 720 мест сл. Барсуки  
(сокращенное наименование заявителя)

в лице Директора ООО Южная Строительная Компания  
(Ф.И.О. лица - представителя заявителя,

Уматгерсевича действующего на основании

(устава, доверенности, иных документов) с другой стороны, в

дальнейшем именуемые сторонами, составили настоящий акт о нижеследующем:

1. Характеристики присоединения соответствуют техническим условиям от 21.09.2021г.  
№1699/2021ИГШазРЭС к договору об осуществлении технологического присоединения от 21  
.09.2021 г. № 1699/2021-РИ

2. В ходе проверки рассмотрено выполнение пункты:  
1.1. 1.2, 1.3, 1.4, 1.5, 1.2.  
(перечень требований, пунктов технических условий)

3. Максимальная мощность (все 348 кВт, в том числе:  
присоединяемая максимальная мощность (без учета ранее присоединенной  
(существующей) МЕЖСИ.МШЛЬНШ! мощности) 348 кВт, <sup>2</sup> ранее

присоединенная МЕЖСИ.МШЛЬНШ!

МОЩНОСТЬ кВт Категория Надежности электроснабжения:

1 категория кВт, 2 категория 348 кВт, 3 категория . Перечень точек  
присоединения:

ИСТОЧНИК питания (ИПП, МСН, название питающих линий)	Описание ТОЧКИ П ПРисоединения	Уровень напряжения кВ	Максимальная мощность кВт
ПС /35/6«плесово»	шт 6 кв Ф-4 тп-26	6	348

4. В ходе проверки произведено рассмотрение следующих документов, представленных в

Технические условия от 21.09.2021 г. №1699/2021ИГШазРЭС

(указываются перечень и реквизиты документов, представленных заявителем и (или) сетевой организацией в  
целях подтверждения выполнения технических условий)

подтвержден ИЯ ВЫПОЛНЕНИЯ технически, X условий:

5. Произведен осмотр ЭЛЕКТРОУСТАНОВОК заявителя

ВРУ- Кв СЕ -303 №01 1793167151453 т-тока 1000/5 (перечень электроустановок,  
адрес) сетевой организацией в лице Инженера по  
Эксплуатации НРЭС \_\_\_\_\_ НРЭС  
(ДОЛЖНОСТНОЕ ЛИЦО СЕТЕВОЙ ОРГАНИЗАЦИИ)

с участием \_\_\_\_\_  
(должностное лицо субъекта оперативно-диспетчерского управления)

построенных (реконструированных) в рамках выполнения технических условий \_\_\_\_\_ №  
от \_\_\_\_\_ к договору об осуществлении технологического присоединения  
от \_\_\_\_\_

В ходе проведения осмотра установлены:  
перечень и характеристики электрооборудования, предъявленного к осмотру:  
ВЛ 0 6 кв КТПН 6/04 кв тм 630 | рпс 630 Ам. СИП 1\*50 мм<sup>2</sup> 025км.  
(тип, Мощность, напряжение, КОЛИЧЕСТВО, длина, марка и сечение кабелей, проводов,  
характеристики линий и др.) устройства релейной защиты, сетевой, противоаварийной и  
режимной автоматики:  
(виды релейной защиты и автоматики и др.)  
автономный резервный источник питания: да.

\_\_\_\_\_ (место установки, тип, мощность, напряжение и др.)  
6. По результатам проверки установлено, что мероприятия, предусмотренные  
техническими условиями (этапом технических условий), выполнены.

7. Прочие отметки: выполнен согласно дополнительному соглашению к договору

Должностное \_\_\_\_\_  
лицо \_\_\_\_\_  
сетевой \_\_\_\_\_  
организации \_\_\_\_\_

Должностное лицо сетевой организации  
Инженер по эксплуатации НРЭС  
Дзауров ИА.

\_\_\_\_\_ (должность)  
\_\_\_\_\_ / А. М. Албагачиев  
\_\_\_\_\_ (Подпись (Ф.И.О.))  
Главный инженер НРЭС

\_\_\_\_\_ / А. М. Албагачиев  
\_\_\_\_\_ (Подпись (Ф.И.О.))  
Заявитель (уполномоченный  
представитель заявителя

\_\_\_\_\_ (должность)  
\_\_\_\_\_ / Дажильгов О.У.  
\_\_\_\_\_ (Подпись (Ф.И.О.))



## Акт О ВЫПОЛНЕНИИ ТЕХНИЧЕСКИХ УСЛОВИЙ

2022 г.

№ 1699/2021/И НГШазРЭС

именуемое

от " 29 " 03

И

Филиал ПАО «РОССЕТИ Северный Кавказ» - «Ингушэнерго»

(полное наименование сетевой организации) в дальнейшем Филиал ПАО «РОССЕТИ Северный Кавказ» - «Ингушэнерго» (сокращенное наименование сетевой организации) в лице главного инженера Албагачева Адама Мусаевича действующего на основании

(Ф.И.О. лица - представителя сетевой ОРГШЗПЦИИ)

с одной стороны, и

(устава, доверенности, ИНЫХ ДОКУМЕНТОВ)

ООО «Южная Строительная Компания» Дахильгов Олег Уматгерсевич (Полпос заявителя - юридического лица, Ф.И.О. заявителя — физического лица) именуемое в дальнейшем Школа на 720 мест сл. Барсуки

(сокращенное наименование заявителя)

в лице Директора ООО «Южная Строительная Компания» (Ф.И.О. лица - представителя заявителя,

Уматгерсевича

действующего на основании

(устава, доверенности, иных документов) с другой стороны, в

дальнейшем именуемые сторонами, составили настоящий акт о нижеследующем:

1. Характеристики присоединения соответствуют техническим условиям от 21.09.2021г. №1699/2021МНГ/Наз/РЭС к договору об осуществлении технологического присоединения от 21.09.2021 г. № 1699/2021-РИ

2. В ходе проверки рассмотрено выполнение пункты:  
1.1. 1.2, 1.3, 1.4, 1.5, 1.2.

(перечень требований, пунктов технических условий)

3. Максимальная мощность (все 348 кВт, в том числе:  
присоединяемая максимальная мощность (без учета ранее присоединенной (существующей) мощности) 348 кВт; <sup>2</sup> ранее

присоединенная МЕЖСИ.МШЛЬНШ!

МОЩНОСТЬ кВт Категория Надежности электроснабжения:

1 категория кВт, 2 категория 348 кВт, 3 категория . Перечень точек присоединения:

ИСТОЧНИК питания (НПП, наименование питающих линий)	Описание ТОЧКИ присоединения	Уровень напряжения кв	Максимальная мощность кВт
ПС /35/6«плиево»	шт 6 кв Ф-4 тп-26	6	348

4. В ходе проверки произведено рассмотрение следующих документов, представленных в

Технические условия от 21.09.2021 г. №1699/2021 ИНГ/Наз/РЭС

(указываются перечень и реквизиты документов, представленных заявителем и (или) сетевой организацией в целях подтверждения выполнения технических условий)

подтвержден ИЯ ВЫПОЛНЕНИЯ технических условий:

5. Произведен осмотр ЭЛЕКТРОУСТАНОВОК заявителя

32	Наименование вида деятельности	Образование среднее общее
33	Причина внесения сведений	Внесение в реестр

Сведения о заявителе при данном виде регистрации		
34	Вид заявителя	Лицо, действующее на основании полномочия физического лица
Данные заявителя, физического лица		
35	Фамилия	АЖИГОВА
35	Имя	ЗАРЕТА
35	Отчество	РАКУБОВНА
36	Идентификационный номер налогоплательщика (ИНН)	000201288500
37	ИНН ФЛ по данным ЕГРН	060201288500

Сведения о документах, представленных для внесения данной записи в Единый государственный реестр юридических лиц

1		
38	Наименование документа	Р11001 Заявление о создании ЮЛ
39	Дата документа	04.03.2022
40	Документы представлены	в электронном виде
2		
41	Наименование документа	Учредительный документ ЮЛ
42	Дата документа	04.03.2022
43	Документы представлены	в электронном виде
3		
44	Наименование документа	ПРИКАЗ
45	Номер документа	84-К
46	Дата документа	16.12.2021
47	Документы представлены	в электронном виде
4		
48	Наименование документа	РАСПОРЯЖЕНИЕ
49	Номер документа	102-Р
50	Дата документа	28.02.2022
51	Документы представлены	в электронном виде
5		
52	Наименование документа	ПРИКАЗ
53	Номер документа	112-П
54	Дата документа	04.03.2022
55	Документы представлены	в электронном виде

Лист записи выдан налоговым органом

Управление Федеральной налоговой службы по Республике Ингушетия

полное наименование налогового органа

"10" марта 2022 года

число / месяц / прописью / год

Начальник отдела

Муталиев Магомед Султанович

Подпись, Фамилия, инициалы





Форма № Р50007

**Лист записи**

**Единого государственного реестра юридических лиц**

В Единый государственный реестр юридических лиц в отношении юридического лица

**ГОСУДАРСТВЕННОЕ БЮДЖЕТНОЕ ОБЩЕОБРАЗОВАТЕЛЬНОЕ УЧРЕЖДЕНИЕ "СРЕДНЯЯ ОБЩЕОБРАЗОВАТЕЛЬНАЯ ШКОЛА № 3 С.П. БАРСУКИ"**

полное наименование юридического лица

основной государственный регистрационный номер (ОГРН)

1 2 2 0 6 0 0 0 0 0 9 1 7

**внесена запись о создании юридического лица**

"10" марта 2022 года

число

месяц (прописью)

год

за государственным регистрационным номером (ГРН)

1 2 2 0 6 0 0 0 0 0 9 1 7

**Запись содержит следующие сведения:**

№ п/п	Наименование показателя	Значение показателя
1	2	3

Сведения о наименовании юридического лица, внесенные в Единый государственный реестр юридических лиц

1	Организационно-правовая форма	Государственные бюджетные учреждения субъекта Российской Федерации
2	Полное наименование юридического лица на русском языке	ГОСУДАРСТВЕННОЕ БЮДЖЕТНОЕ ОБЩЕОБРАЗОВАТЕЛЬНОЕ УЧРЕЖДЕНИЕ "СРЕДНЯЯ ОБЩЕОБРАЗОВАТЕЛЬНАЯ ШКОЛА № 3 С.П. БАРСУКИ"
3	Сокращенное наименование юридического лица на русском языке	ГБОУ СОШ № 3 С.П. БАРСУКИ
4	ИНН	000002401
5	КПП	060001001

Сведения об адресе (месте нахождения) юридического лица, внесенные в Единый государственный реестр юридических лиц

6	Адрес юридического лица	386128 РЕСПУБЛИКА ИНГУШЕТИЯ, М.Р.Н. НАЗРАНОВСКИЙ, С.П. БАРСУКИ, С.П. БАРСУКИ, УЛ.КАРТОВА, ЗД. 150
---	-------------------------	---

Сведения о месте нахождения юридического лица, внесенные в Единый государственный реестр

7	Место нахождения юридического лица	юридических лиц РЕСПУБЛИКА ИНГУШЕТИЯ М.Р.Н. НАЗРАНОВСКИЙ С.П. БАРСУКИ С. БАРСУКИ
---	------------------------------------	--

Сведения о состоянии юридического лица и регистрирующем органе, в котором находится регистрационное дело, внесенные в Единый государственный реестр юридических лиц

8	Сведения о состоянии юридического лица	Искл.сущ.создае
9	Наименование регистрирующего органа, которым запись внесена в ЕГРЮЛ	Управление Федеральной налоговой службы по Республике Ингушетия

Сведения о количестве учредителей (участников) юридического лица, внесенных в Единый государственный реестр юридических лиц

10	Количество учредителей (участников) - всего	1
11	юридических лиц	0
12	физических лиц	0
13	прочих	1

Сведения об учредителе(участниках) - Российской Федерации, субъекта Российской Федерации, муниципального образования, внесенные в Единый государственный реестр юридических лиц

14	Примена внесения сведений	Возникновение у участника обязательственных прав в отношении юридического лица
15	Учредитель (участник)	Субъект Российской Федерации
16	Субъект Российской Федерации	Ингушская Респ.
17	Полное наименование юридического лица	МИНИСТЕРСТВО ОБРАЗОВАНИЯ И НАУКИ РЕСПУБЛИКИ ИНГУШЕТИЯ
18	Основной государственный регистрационный номер (ОГРН)	1020600066570
19	Адресный номер налогоплательщика (ИНН)	0603005501

Сведения о количестве физических лиц, имеющих право без доверенности действовать от имени юридического лица, внесенных в Единый государственный реестр юридических лиц

20	Количество	1
----	------------	---

Сведения о физических лицах, имеющих право без доверенности действовать от имени юридического лица, внесенные в Единый государственный реестр юридических лиц

21	Примена внесения сведений	Возникновение полномочий
22	Вид должности	Руководитель юридического лица
23	Должность	И.О. ДИРЕКТОРА
24	Фамилия	АЖИГОВА
24	Имя	ЗАРЕТА
24	Отчество	РАУБОВАНА
25	Идентификационный номер налогоплательщика (ИНН)	060201288500
26	ИНН ФЛ по данным ЕФРН	060201288500
27	Пол	Женский
28	Гражданство	гражданин Российской Федерации

Сведения о видах экономической деятельности, которыми занимается юридическое лицо, внесенные в Единый государственный реестр юридических лиц

29	Количество видов экономической деятельности	1
30	Код по ОКВЭД	85.14
31	Тип сведений	Основа вид деятельности



представить в Министерство имущественных и земельных отношений Республики Ингушетия.

3. Сектору ведения реестра государственного имущества внести соответствующие изменения в реестр государственного имущества Республики Ингушетия.

4. Контроль за исполнением настоящего распоряжения возложить на заместителя министра Вышегуров М.М.

И.о. министра

Министерство  
имущественных и земельных  
отношений Республики  
Ингушетия

Х.У.Беков

ВЕРНО на 6 л.  
03 2028  
Свистова Л.Х.  
[подпись]

**МИНИСТЕРСТВО ИМУЩЕСТВЕННЫХ И ЗЕМЕЛЬНЫХ ОТНОШЕНИЙ  
РЕСПУБЛИКИ ИНГУШЕТИЯ**

(МИНИМУЩЕСТВО ИНГУШЕТИИ)

**РАСПОРЯЖЕНИЕ**14.03 2023г.

г.Назрань

№ 603

В соответствии со статьей 39.9 Земельного кодекса Российской Федерации, с пунктом 3.16. (1) Положения о Министерстве имущественных и земельных отношений Республики Ингушетия, утвержденного Постановлением Правительства Республики Ингушетия от 31.05.2011г. № 191 и на основании распоряжения Правительства Республики Ингушетия 28.02.2023 г. №101-р:

1. Закрепить на праве постоянного (бессрочного) пользования за государственным бюджетным общеобразовательным учреждением «Средняя общеобразовательная школа №3 с.п.Барсуки» земельный участок с кадастровым номером 06:05:0000002:627, площадью 32440,0 кв.м, расположенный по адресу: Республика Ингушетия, Назрановский муниципальный район, с.п.Барсуки, ул.Картоева.

2. ГБОУ «Средняя общеобразовательная школа №3 с.п.Барсуки» зарегистрировать в Управлении Федеральной службы государственной регистрации кадастра и картографии по Республике Ингушетия право постоянного (бессрочного) пользования на земельный участок, указанный в пункте 1 настоящего распоряжения. Копию выписки из Единого государственного реестра недвижимости в течении 7 дней после

государственной регистрации представить в Министерство  
имущественных и земельных отношений Республики Ингушетия.

3. Сектору ведения реестра государственного имущества внести  
соответствующие изменения в реестр государственного имущества  
Республики Ингушетия.

4. Контроль за исполнением настоящего распоряжения возложить на  
заместителя министра Вышегурова М.М.

И.о. министра

Министерство  
имущественных и земельных  
отношений Республики  
Ингушетия

ВЕРНО на \_\_\_\_\_ л.

15.03.2022

*Вышегуров М.М.*

*Вышегуров М.М.*

Х.У.Беков

**МИНИСТЕРСТВО ИМУЩЕСТВЕННЫХ И ЗЕМЕЛЬНЫХ ОТНОШЕНИЙ  
РЕСПУБЛИКИ ИНГУШЕТИЯ**

(МИНИМУЩЕСТВО ИНГУШЕТИИ)

**РАСПОРЯЖЕНИЕ**14.03.2023г.

г.Назрань

№ 602

В соответствии с п. 3.42. Положения о Министерстве имущественных и земельных отношений Республики Ингушетия, утвержденного Постановлением Правительства Республики Ингушетия от 31.05.2011г. № 191 и на основании распоряжения Правительства Республики Ингушетия от 28.02.2023 г. №101-р:

1.Закрепить на праве оперативного управления за государственным бюджетным общеобразовательным учреждением «Средняя общеобразовательная школа №3 с.п.Барсуки» нежилое здание (строительство школы на 720 мест в с.п.Барсуки) с кадастровым номером 06:05:0000002:726, площадью 12611,4 кв.м., расположенное по адресу: Республика Ингушетия, Назрановский муниципальный район, с.п.Барсуки, ул.Картоева.

2. ГБОУ «Средняя общеобразовательная школа №3 с.п.Барсуки» зарегистрировать в Управлении Федеральной службы государственной регистрации кадастра и картографии по Республике Ингушетия право оперативного управления на объект недвижимости, указанный в пункте 1 настоящего распоряжения. Копию выписки из Единого государственного реестра недвижимости в течении 7 дней после государственной регистрации



Номер листа: 1

**ФЕДЕРАЛЬНАЯ СЛУЖБА ПО НАДЗОРУ  
В СФЕРЕ ЗАЩИТЫ ПРАВ ПОТРЕБИТЕЛЕЙ И БЛАГОПОЛУЧИЯ ЧЕЛОВЕКА**

Управление Федеральной службы по надзору в сфере защиты прав потребителей и благополучия человека по  
Республике Ингушетия

(заименование территориального органа)

**ПРИЛОЖЕНИЕ  
К САНИТАРНО-ЭПИДЕМИОЛОГИЧЕСКОМУ ЗАКЛЮЧЕНИЮ**

№ 06.ИЦ.01.000.М.000030.04.23 ОТ 05.04.2023 г.

Государственное бюджетное общеобразовательное учреждение "Средняя общеобразовательная школа №  
3 с.п. Барсуки", 386128, Республика Ингушетия, Назрановский р-н, с.п. Барсуки, ул. Картоева, 150

Вид образовательных программ:  
основная, дополнительная.

Уровень образования:

дошкольное, начальное общее, основное общее, среднее общее, дополнительное.

Подвид дополнительного образования:

дополнительное образование детей и взрослых (обучение детей)



Главный государственный санитарный врач  
(заместитель главного государственного санитарного врача)



№0160353



ФЕДЕРАЛЬНАЯ СЛУЖБА ПО НАДЗОРУ

В СФЕРЕ ЗАЩИТЫ ПРАВ ПОТРЕБИТЕЛЕЙ И БЛАГОПОЛУЧИЯ ЧЕЛОВЕКА

Управление Федеральной службы по надзору в сфере защиты прав потребителей и благополучия человека по Республике Ингушетия

(наименование территориального органа)

## САНИТАРНО-ЭПИДЕМИОЛОГИЧЕСКОЕ ЗАКЛЮЧЕНИЕ

№ 06.ИЦ.01.000.М.000030.04.23 ОТ 05.04.2023 г.

Настоящим санитарно-эпидемиологическим заключением удостоверяется, что производство (заявленный вид деятельности, работы, услуги) (перечислить виды деятельности (работ, услуг), для производства — виды выпускаемой продукции; наименование объекта, фактический адрес): Здания, строения, сооружения, помещения, оборудование и иное имущество используемые для осуществления образовательной деятельности (согласно приложению)

Государственное бюджетное общеобразовательное учреждение "Средняя общеобразовательная школа № 3 с.п. Барсуки", 386128, Республика Ингушетия, Назрановский р-н, с.п. Барсуки, ул. Картоева, 150" ("Российская

Заявитель (наименование организации-заявителя, юридический адрес)

Государственное бюджетное общеобразовательное учреждение "Средняя общеобразовательная школа № 3 с.п. Барсуки", 386128, Республика Ингушетия, Назрановский р-н, с.п. Барсуки, ул. Картоева, 150" ("Российская Федерация")"

СООТВЕТСТВУЕТ (НЕ СООТВЕТСТВУЕТ) государственным санитарно-эпидемиологическим правилам и нормативам (ненужное зачеркнуть, указать полное наименование санитарных правил)

СП 2.4.3648-20 "Санитарно-эпидемиологические требования к организациям воспитания и обучения, отдыха и оздоровления детей и молодежи", СанПиН 1.2.3685-21 "Гигиенические нормативы и требования к обеспечению безопасности и (или) безвредности для человека факторов среды обитания", СанПиН 2.3/2.4.3590-20 "Санитарно-эпидемиологические требования к организации общественного питания населения"

Основанием для признания условий производства (вида деятельности, работ, услуг) соответствующими (не соответствующими) государственным санитарно-эпидемиологическим правилам и нормативам являются (перечислить рассмотренные документы):

Экспертное заключение ФБУЗ "Центр гигиены и эпидемиологии в Республике Ингушетия" за № 203 от 31.03.2023 г., Аттестат аккредитации органа инспекции № RA.RU.710080 выдан 28.07.2015 г.,

Заключение действительно до

Главный государственный санитарный врач  
(заместитель главного государственного санитарного врача)




№ 3382320

Здание	
вид объекта недвижимости	
Лист № 2 раздела 1	Всего листов раздела 1: 2
	Всего разделов: 4
	Всего листов выписки: 8
24.03.2023г.	
Кадастровый номер:	06:05:0000002:726
Виды разрешенного использования:	данные отсутствуют
Сведения о включении объекта недвижимости в реестр объектов культурного наследия:	данные отсутствуют
Сведения о кадастровом инженере:	34020 от 20.05.2015г., созданием здания, расположенного по адресу: Российская Федерация, Республика Ингушетия, Назрановский р-н, с/п Барсуки, ул. Картоева., 027, 2022-12-24
Статус записи об объекте недвижимости:	Сведения об объекте недвижимости имеют статус "актуальные"
Особые отметки:	Сведения, необходимые для заполнения разделов: 6 - Сведения о частях объекта недвижимости; 7 - Перечень помещений, машино-мест, расположенных в здании, сооружении; 8 - План расположения помещений, машино-мест на этаже (планы этажа), отсутствуют.
Получатель выписки:	Чахкиев Хасан Алдамович, действующий(ая) на основании документа "М" МИНИСТЕРСТВО ИМУЩЕСТВЕННЫХ И ЗЕМЕЛЬНЫХ ОТНОШЕНИЙ РЕСПУБЛИКИ ИНГУШЕТИЯ



ПОЛНОЕ НАИМЕНОВАНИЕ ДОЛЖНОСТИ	ПОДПИСЬ	ИНДИКАЛЫ, ФАМИЛИЯ
	М.П.	

Выписка из Единого государственного реестра недвижимости об объекте недвижимости  
Сведения о зарегистрированных правах

Здание		вид объекта недвижимости	
Лист № 1 раздела 2	Всего листов раздела 2: 2	Всего разделов: 4	Всего листов выписки: 8
24.03.2023г.			
Кадастровый номер: 06:05:0000002:726			
1	Правообладатель (правообладатели):	1.1	ГОСУДАРСТВЕННОЕ БЮДЖЕТНОЕ ОБЩЕОБРАЗОВАТЕЛЬНОЕ УЧРЕЖДЕНИЕ "СРЕДНЯЯ ОБЩЕОБРАЗОВАТЕЛЬНАЯ ШКОЛА № 3 С.П. БАРСУКИ", ИНН: 0600002401
	Сведения о возможности предоставления третьим лицам персональных данных физического лица:	1.1.1	данные отсутствуют
2	Вид, номер, дата и время государственной регистрации права:	2.1	Оперативное управление 06:05:0000002:726-06/018/2023-2 15.03.2023 18:06:42
3	Сведения об осуществлении государственной регистрации сделки, права без необходимого в силу закона согласия третьего лица, органа:	3.1	данные отсутствуют
4	Ограничение прав и обременение объекта недвижимости:		не зарегистрировано
1	Правообладатель (правообладатели):	1.2	Республика Ингушетия
	Сведения о возможности предоставления третьим лицам персональных данных физического лица:	1.1.1	данные отсутствуют
2	Вид, номер, дата и время государственной регистрации права:	2.2	Собственность 06:05:0000002:726-06/018/2023-1 14.01.2023 22:59:57
3	Сведения об осуществлении государственной регистрации сделки, права без необходимого в силу закона согласия третьего лица, органа:	3.2	данные отсутствуют
4	Ограничение прав и обременение объекта недвижимости:		не зарегистрировано
5	Договоры участия в долевом строительстве:		не зарегистрировано
6	Заявленные в судебном порядке права требования:		данные отсутствуют
7	Сведения о возможности предоставления третьим лицам персональных данных физического лица		данные отсутствуют
8	Сведения о возложении в отношении зарегистрированного права:		данные отсутствуют
9	Сведения о наличии решения об изъятии объекта недвижимости для государственных и муниципальных нужд:		данные отсутствуют
полное наименование должности		подпись	инициалы, фамилия
			М.П.






Здание	
вид объекта недвижимости	
Всего листов раздела 2: 2	Всего разделов: 4
Всего листов выписки: 8	
Лист № 2 раздела 2	
24.03.2023г.	
Кадастровый номер: 06:05:0000002:726	
10	Сведения о невозможности государственной регистрации без личного участия правообладателя или его законного представителя: данные отсутствуют
11	Правопритязания и сведения о наличии поступивших, но не рассмотренных заявлений о проведении государственной регистрации права (перехода, прекращения права), ограничения права или обременения объекта недвижимости, сделки в отношении объекта недвижимости: отсутствуют



	подпись	
полное наименование должности		инициалы, фамилия

Выписка из Единого государственного реестра недвижимости об объекте недвижимости  
Описание местоположения объекта недвижимости

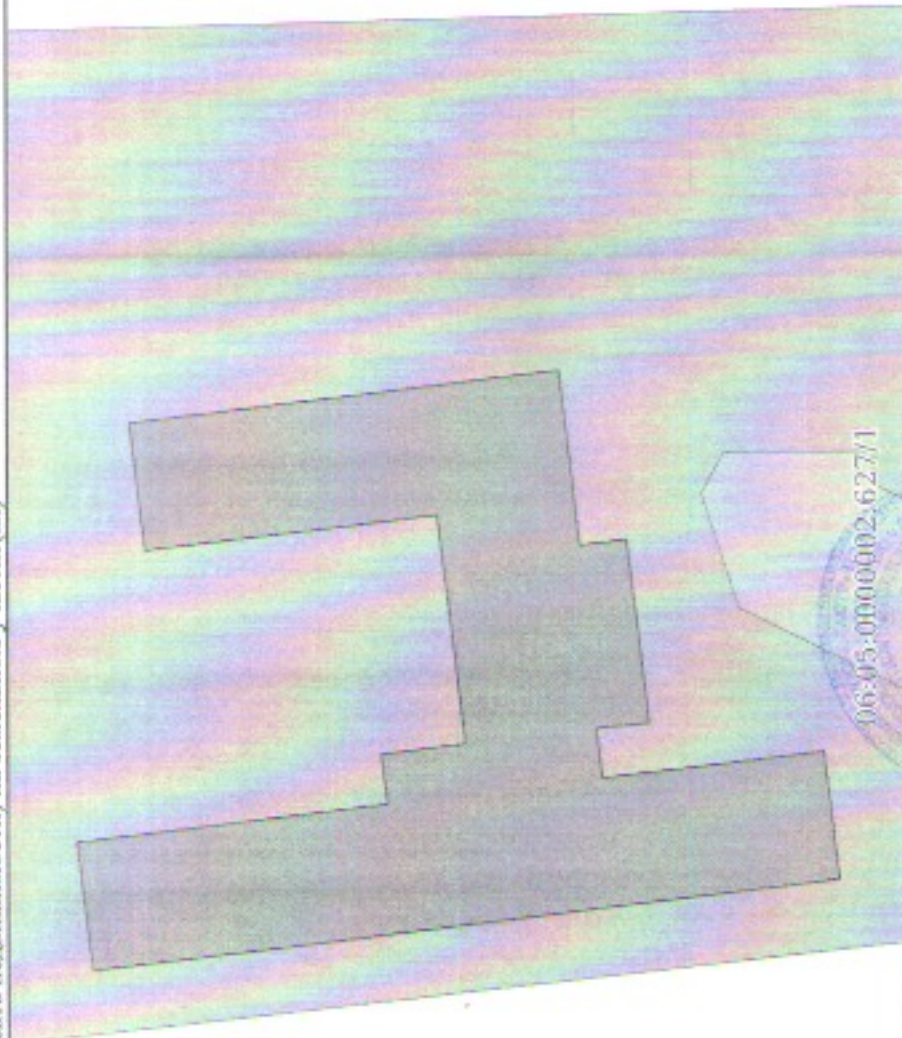Здание		
вид объекта недвижимости		
Лист № 1 раздела 5	Всего листов раздела 4	Всего листов выписки: 8
24.03.2023г.		
Кадастровый номер: 06:05:0000002:726		
Схема расположения объекта недвижимости (части объекта недвижимости) на земельном участке(ах)		
		
Масштаб 1:1000		Условные обозначения:
полное наименование должности		
подпись		инициалы, фамилия
М.П.		

Выписка из Единого государственного реестра недвижимости об объекте недвижимости  
 Описание местоположения объекта недвижимости

Здание			
вид объекта недвижимости			
Лист № 1 раздела 5.1	Всего листов раздела 5.1: 3	Всего разделов: 4	Всего листов выписки: 8
24.03.2023г.			
Кадастровый номер: 06:05:0000002:726			

1. Сведения о координатах характерных точек контура объекта недвижимости						
Номер точки	Координаты, м		Радиус, м	Средняя квадратическая погрешность определения координат характерных точек контура, м	Глубина, высота, м	
	X	Y			H1	H2
1	2	3	4	5	6	7
1	484693.4	294761.06	-	0.1	данные отсутствуют	данные отсутствуют
2	484695.39	294777.69	-	0.1	данные отсутствуют	данные отсутствуют
3	484655.86	294782.4	-	0.1	данные отсутствуют	данные отсутствуют
4	484656.65	294788.95	-	0.1	данные отсутствуют	данные отсутствуют
5	484645.92	294790.23	-	0.1	данные отсутствуют	данные отсутствуют
6	484649.47	294820.02	-	0.1	данные отсутствуют	данные отсутствуют
7	484686.61	294815.61	-	0.1	данные отсутствуют	данные отсутствуют
8	484688.57	294832.1	-	0.1	данные отсутствуют	данные отсутствуют
9	484633.95	294838.59	-	0.1	данные отсутствуют	данные отсутствуют
10	484631.26	294815.95	-	0.1	данные отсутствуют	данные отсутствуют
11	484625.3	294816.66	-	0.1	данные отсутствуют	данные отсутствуют
12	484622.46	294792.83	-	0.1	данные отсутствуют	данные отсутствуют



полное наименование должности \_\_\_\_\_ подписать \_\_\_\_\_ инициалы, фамилия М.П.

Здание		Здание			
вид объекта недвижимости					
Лист № 2 раздела 5.1	Всего листов раздела 5.1: 3	Всего разделов: 4	Всего листов выписки: 8		
24.03.2023г.					
Кадастровый номер: 06:05:0000002:726					
13	484629.24	294792.21	0.1	данные отсутствуют	данные отсутствуют
14	484628.45	294785.66	0.1	данные отсутствуют	данные отсутствуют
15	484600.25	294789.01	0.1	данные отсутствуют	данные отсутствуют
16	484598.27	294772.37	0.1	данные отсутствуют	данные отсутствуют
1	484693.4	294761.06	0.1	данные отсутствуют	данные отсутствуют
2. Сведения о предельных высоте и глубине конструктивных элементов объекта недвижимости					
Предельная глубина конструктивных элементов объекта недвижимости, м		данные отсутствуют			
Предельная высота конструктивных элементов объекта недвижимости, м		данные отсутствуют			



полное наименование должности	подпись	инициалы, фамилия
	<i>[Signature]</i>	

М.П.

Здание	
вид объекта недвижимости	

Лист № 3 раздела 5.1	Всего листов раздела 5.1: 3	Всего разделов: 4	Всего листов выписки: 8
----------------------	-----------------------------	-------------------	-------------------------

24.03.2023г.  
 Кадастровый номер: 06:05:0000002:726

3. Сведения о характерных точках пересечения контура объекта недвижимости с контуром (контурами) иных зданий, сооружений, объектов незавершенного строительства

Номера характерных точек контура	Координаты, м		Средняя квадратическая погрешность определения координат характерных точек контура, м	Глубина, высота, м		Кадастровые номера иных объектов недвижимости, с контурами которых пересекается контур данного объекта недвижимости
	X	Y		H1	H2	
1	2	3	4	5	6	7
данные отсутствуют	данные отсутствуют	данные отсутствуют	данные отсутствуют	данные отсутствуют	данные отсутствуют	данные отсутствуют



полное наименование должности	подпись	инициалы, фамилия
	М.П.	

Земельный участок		
вид объекта недвижимости		
Лист № 2 раздела 1	Всего листов раздела 1: 3	Всего разделов: 8
24.03.2023г.		Всего листов выписки: 12
Кадастровый номер: 06:05:0000002:627		
Сведения о том, что земельный участок расположен в границах особой экономической зоны, территории опережающего социально-экономического развития, зоны территориального развития в Российской Федерации, итерной зоны:	данные отсутствуют	
Сведения о том, что земельный участок расположен в границах особо охраняемой природной территории, охотничьих угодий, лесничеств:	данные отсутствуют	
Сведения о результатах проведения государственного земельного надзора:	данные отсутствуют	
Сведения о расположении земельного участка в границах территории, в отношении которой утвержден проект межевания территории:	данные отсутствуют	
Условный номер земельного участка:	данные отсутствуют	
Сведения о принятии акта и (или) заключении договора, предусматривающих предоставление в соответствии с земельным законодательством исполнительным органом государственной власти или органом местного самоуправления, находящегося в государственной или муниципальной собственности земельного участка для строительства наемного дома социального использования или наемного дома коммерческого использования:	данные отсутствуют	
Сведения о том, что земельный участок или земельные участки образованы на основании решения об изъятии земельного участка и (или) расположенного на нем объекта недвижимости для государственных или муниципальных нужд:	данные отсутствуют	
Сведения о том, что земельный участок образован из земель или земельного участка, государственная собственность на которые не разграничена:	данные отсутствуют	
Сведения о наличии земельного спора о местоположении границ земельных участков:	данные отсутствуют	
Статус записи об объекте недвижимости:	Сведения об объекте недвижимости имеют статус "актуальные"	
Особые отметки:	Сведения об ограничениях права на объект недвижимости, обременениях данного объекта, не зарегистрированных в реестре прав, ограничений прав и обременений недвижимого имущества: вид ограничения (обременения): ограничения прав на земельный участок, предусмотренные статьей 56	
полное наименование должности	подпись	инициалы, фамилия

М.П.

Земельный участок		
вид объекта недвижимости		
Лист № 3 раздела 1	Всего листов раздела 1: 3	Всего листов выписки: 12
Всего разделов: 8		
24.03.2023г.		
Кадастровый номер: 06-05-0000002-627		
Земельного кодекса Российской Федерации; срок действия: с 30.04.2021; реквизиты документа-основания: доверенность от 15.03.2016 № 2242495 выдан: ЦАО "МРСК Северного Кавказа"; поручение ФГБУ "ФКП Росреестра" от 12.12.2017 № 11-0600-МС выдан: ФГБУ "ФКП Росреестра".		
Получатель выписки: Чахкиев Хасан Алдамович, действующий(ая) на основании документа "" МИНИСТЕРСТВО ИМУЩЕСТВЕННЫХ И ЗЕМЕЛЬНЫХ ОТНОШЕНИЙ РЕСПУБЛИКИ ИНГУШЕТИЯ		



ПОЛНОЕ НАИМЕНОВАНИЕ ДОЛЖНОСТИ		инициалы, фамилия

Выписка из Единого государственного реестра недвижимости об объекте недвижимости  
Сведения о зарегистрированных правах

Земельный участок			
вид объекта недвижимости			
Лист № 1 раздела 2	Всего листов раздела 2: 2	Всего разделов: 8	Всего листов выписки: 12
24.03.2023г.			
Кадастровый номер: 06:05-0000002:627			

1	Правообладатель (правообладатели):	1.1	ГОСУДАРСТВЕННОЕ БЮДЖЕТНОЕ ОБЩЕОБРАЗОВАТЕЛЬНОЕ УЧРЕЖДЕНИЕ "СРЕДНЯЯ ОБЩЕОБРАЗОВАТЕЛЬНАЯ ШКОЛА № 3 С.П. БАРСУКИ", ИНН: 0600002401
	Сведения о возможности предоставления третьим лицам персональных данных физического лица:	1.1.1	данные отсутствуют
2	Вид, номер, дата и время государственной регистрации права:	2.1	Постоянное (бессрочное) пользование 06:05-0000002:627-06/018/2023-2 15.03.2023 18:11:35
3	Сведения об осуществлении государственной регистрации сделки, права без необходимого в силу закона согласия третьего лица, органа:	3.1	данные отсутствуют
4	Ограничение прав и обременение объекта недвижимости:		не зарегистрировано
1	Правообладатель (правообладатели):	1.2	Республика Ингушетия
	Сведения о возможности предоставления третьим лицам персональных данных физического лица:	1.1.1	данные отсутствуют
2	Вид, номер, дата и время государственной регистрации права:	2.2	Собственность 06:05:0000002:627-06/018/2020-1 23.09.2020 19:46:36
3	Сведения об осуществлении государственной регистрации сделки, права без необходимого в силу закона согласия третьего лица, органа:	3.2	данные отсутствуют
4	Ограничение прав и обременение объекта недвижимости:		не зарегистрировано
5	Договоры участия в долевом строительстве:		не зарегистрировано
6	Заявленные в судебном порядке права требования:		данные отсутствуют
7	Сведения о возможности предоставления третьим лицам персональных данных физического лица		данные отсутствуют
8	Сведения о возращении в отношении зарегистрированного права:		данные отсутствуют
9	Сведения о наличии решения об изъятии объекта недвижимости для государственных и муниципальных нужд:		данные отсутствуют



полное наименование должности	инициалы, фамилия
	М.П.



Земельный участок	
вид объекта недвижимости	
Лист № 2 раздела 2	Всего листов раздела 2: 2
	Всего разделов: 8
Всего листов выписки: 12	
24.03.2023г.	
Кадастровый номер: 06:05:0000002:627	
10	Сведения о невозможности государственной регистрации без личного участия правообладателя или его законного представителя: данные отсутствуют
11	Правопритязания и сведения о наличии поступивших, но не рассмотренных заявлений о проведении государственной регистрации права (перехода, прекращения права), ограничения права или обременения объекта недвижимости, сделки в отношении объекта недвижимости: отсутствуют
11	Сведения о невозможности государственной регистрации перехода, прекращения, ограничения права на земельный участок из земель сельскохозяйственного назначения: данные отсутствуют




ПОЛНОЕ НАИМенование ДОЛЖНОСТИ	ПОДПИСЬ	ИНЦИАЛЫ, ФАМИЛИЯ
	<i>[Handwritten Signature]</i>	
	М.П.	

Выписка из Единого государственного реестра недвижимости об объекте недвижимости  
Описание местоположения земельного участка

Земельный участок			
вид объекта недвижимости			
Лист № 1 раздела 3	Всего листов раздела 3: 1	Всего разделов: 8	Всего листов выписки: 12
24.03.2023г.			
Кадастровый номер: 06:05:0000002-627			

План (чертеж, схема) земельного участка

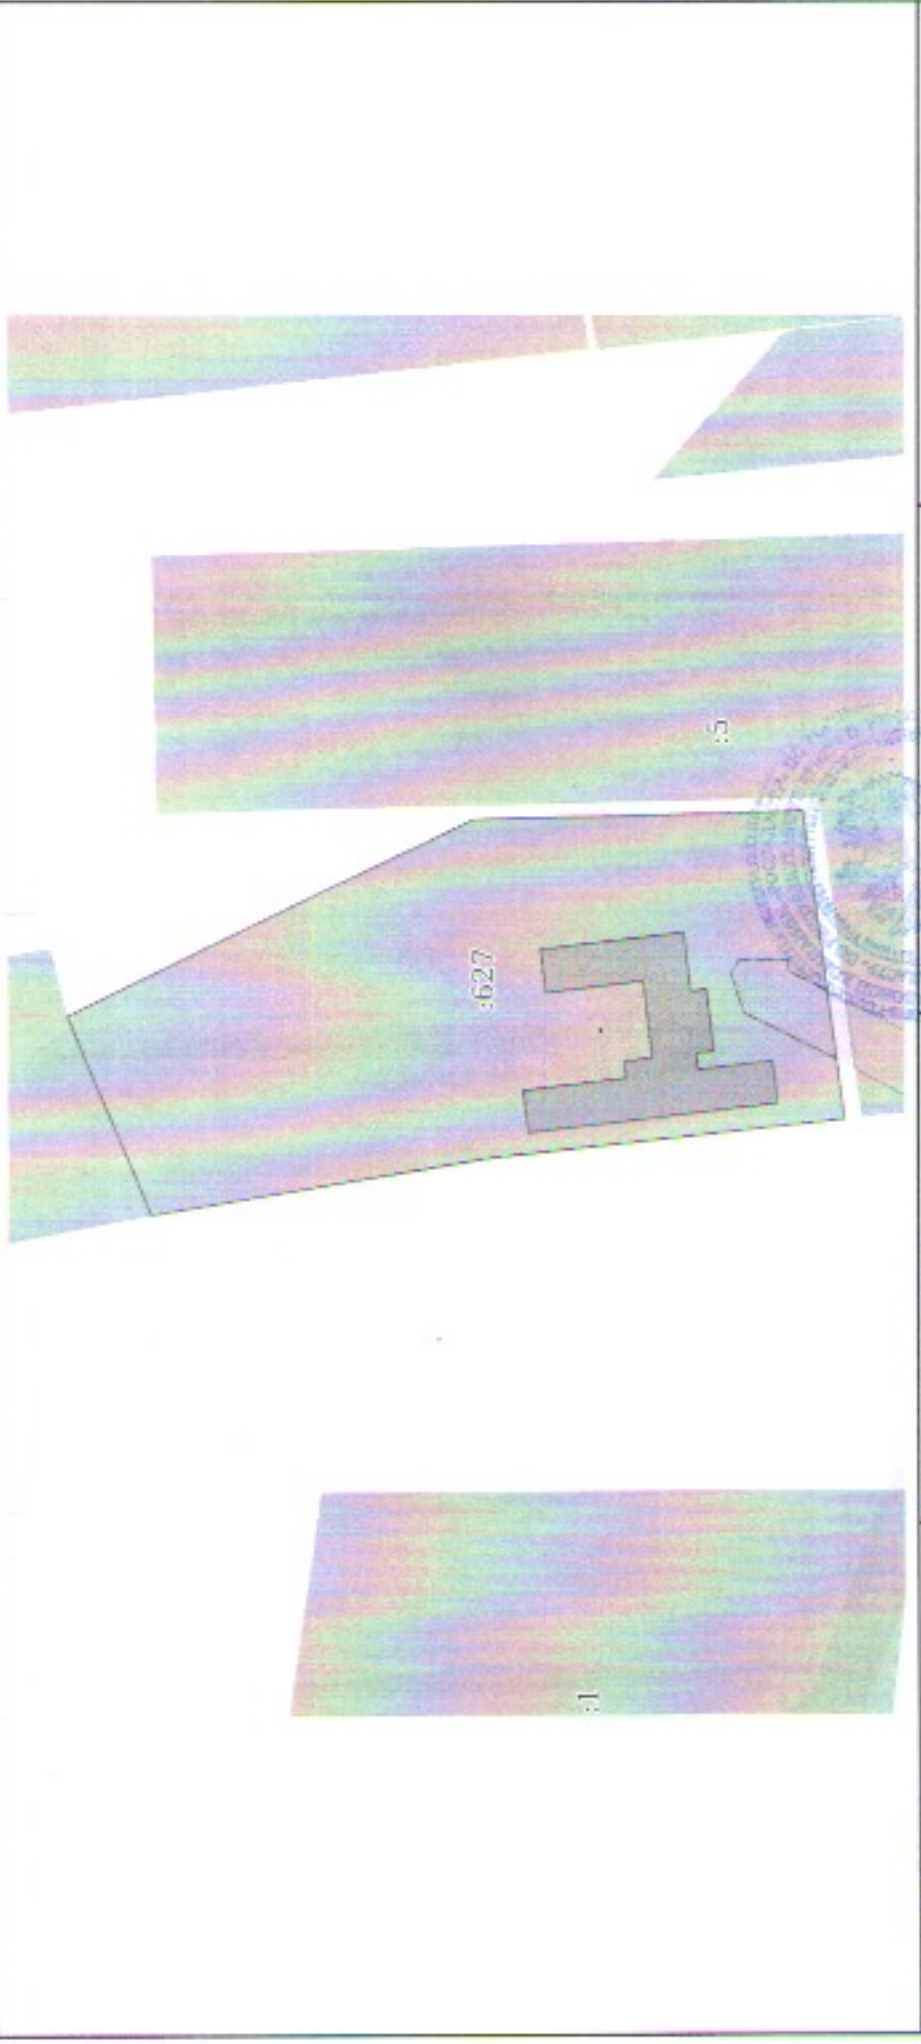

Масштаб 1:3000 Условные обозначения:

полное наименование должности	подпись	инициалы, фамилия
	М.П.	

Выписка из Единого государственного реестра недвижимости об объекте недвижимости  
Описание местоположения земельного участка

Земельный участок			
вид объекта недвижимости			
Лист № 1 раздела 3.1	Всего листов раздела 3.1: 1	Всего разделов: 8	Всего листов выписки: 12
24.03.2023г.			
Кадастровый номер: 06:05:0000002:627			

№ п/п	Номер точки		Дирекционный угол	Горизонтальное проложение, м	Описание закрепления на местности	Кадастровые номера смежных участков	Сведения об адресах правообладателей смежных земельных участков
	начальная	конечная					
1	2	3	4	5	6	7	8
1	1.1.1	1.1.2	67°32.8'	84.33	данные отсутствуют	06:05:0000002:649	данные отсутствуют
2	1.1.2	1.1.3	153°55.1'	74.24	данные отсутствуют	данные отсутствуют	данные отсутствуют
3	1.1.3	1.1.4	153°53.7'	98.65	данные отсутствуют	данные отсутствуют	данные отсутствуют
4	1.1.4	1.1.5	178°40.5'	125.82	данные отсутствуют	данные отсутствуют	данные отсутствуют
5	1.1.5	1.1.6	262°33.7'	120.96	данные отсутствуют	данные отсутствуют	данные отсутствуют
6	1.1.6	1.1.7	353°36.9'	134.61	данные отсутствуют	данные отсутствуют	данные отсутствуют
7	1.1.7	1.1.1	350°27.1'	132.58	данные отсутствуют	данные отсутствуют	данные отсутствуют



полное наименование должности

подпись

М.П.

инициалы, фамилия

Выписка из Единого государственного реестра недвижимости об объекте недвижимости  
 Описание местоположения земельного участка


Земельный участок			
вид объекта недвижимости			
Лист № 1 раздела 3.2	Всего листов раздела 3.2: 1	Всего разделов: 8	Всего листов выписки: 12
24.03.2023г.			
Кадастровый номер: 06:05-0000002:627			

Сведения о характерных точках границы земельного участка				
Номер точки	Координаты, м		Описание закрепления на местности	Средняя квадратичная погрешность определения координат характерных точек границ земельного участка, м
	X	Y		
1	2	3	4	5
1	484837.17	294729.15	-	0.1
2	484869.38	294807.09	-	0.1
3	484802.7	294839.73	-	0.1
4	484714.11	294883.14	-	0.1
5	484588.32	294886.05	-	0.1
6	484572.66	294766.11	-	0.1
7	484706.43	294751.14	-	0.1
1	484837.17	294729.15	-	0.1



полное наименование должности	подпись	инициалы, фамилия
	<i>М.П.</i>	

Выписка из Единого государственного реестра недвижимости об объекте недвижимости  
Сведения о частях земельного участка

Земельный участок		
вид объекта недвижимости		
Всего листов раздела 4: 1	Всего разделов: 8	Всего листов выписки: 12
Лист № 1 раздела 4		
24.03.2023г.	06:05:0000002:627	
Кадастровый номер:	Учетный номер части: 06:05:0000002:627/1	
План (чертеж, схема) части земельного участка		
		
Условные обозначения:		
Масштаб 1:400		
ПОЛНОЕ наименование должности		подпись
		инициалы, фамилия



Выписка из Единого государственного реестра недвижимости об объекте недвижимости  
Сведения о частях земельного участка

Земельный участок			
вид объекта недвижимости			
Лист № 1 раздела 4.1	Всего листов раздела 4.1: 2	Всего разделов: 8	Всего листов выписки: 12
24.03.2023г.			
Кадастровый номер: 06-05:0000002:627			

Учетный номер части	Площадь, м2	Содержание ограничения в использовании или ограничения права на объект недвижимости или обременения объекта недвижимости
1	3	
06-05:0000002:627/1	879 Весь	<p>Содержание ограничения (обременения): ограничения прав на земельный участок, предусмотренные статьей 56 Земельного кодекса Российской Федерации; Срок действия: не установлен; реквизиты документа-основания: доверенность от 15.03.2016 № 2242495 выдан: ПАО "МРСК Северного Кавказа"; поручение ФГБУ "ФКП Росреестра" от 12.12.2017 № 11-0600-МС выдан: ФГБУ "ФКП Росреестра"; Содержание ограничения (обременения): В охранных зонах (далее ОЗ) запрещается осуществлять любые действия, которые могут нарушить безопасную работу объектов электросетевого хозяйства, в том числе привести к их повреждению или уничтожению, и (или) повлечь причинение вреда жизни, здоровью граждан и имуществу физических или юридических лиц, а также повлечь нанесение экологического ущерба и возникновение пожаров, в т/ч: а) набрасывать на провода и опоры воздушных ЛЭП посторонние предметы, подниматься на опоры воздушных ЛЭП; б) размещать любые объекты и предметы (материалы) в пределах проходов и подъездов для доступа к объектам электросетевого хозяйства, проводить любые работы и возводить сооружения, которые могут препятствовать доступу к объектам оговоренной территории и помещениям необходимых для такого доступа проходов и подъездов; в) находиться в пределах оговоренной территории и помещениях распределительных устройств и подстанций, открывать двери и люки распределительных устройств и подстанций, производить переключения и подключения в электрических сетях (кроме работников, занятых выполнением разрешенных в установленном порядке работ), разводить огонь в пределах ОЗ вводных и распределительных устройств, подстанций, воздушных ЛЭП, а также в ОЗ кабельных ЛЭП; г) размещать свалки; д) производить работы ударными механизмами, сбрасывать тяжести массой свыше 5т, производить сброс и слив едких и коррозионных веществ и горюче-смазочных материалов (в ОЗ подземных кабельных ЛЭП). В пределах ОЗ без письменного решения о согласовании сетевых организаций юр. и физ. лицам запрещаются:</p> <p>а) строительство, кап. ремонт, реконструкция или снос зданий и сооружений; б) горные, взрывные, мелкоративные работы, в том числе связанные с временным затоплением земель; в) посадка и вырубка деревьев и кустарников; г) дноуглубительные, землечерпильные и погрузочно-разгрузочные работы, добыча рыбы, других водных животных и растений придонными орудиями лова, устройство водопов, кола и заготовка льда (в ОЗ подводных кабельных ЛЭП); д) проход судов, у которых расстояние по вертикали от верхнего крайнего габарита до нижней точки провеса проводов переходов воздушных ЛЭП через водоемы менее минимально допустимого расстояния; е) проезд машин и механизмов, имеющих общую высоту от</p>

полное наименование должности	подпись	инициалы, фамилия
		
	М.П.	

Земельный участок		
вид объекта недвижимости		
Лист № 2 раздела 4.1	Всего листов раздела 4.1: 2	Всего листов выписки: 12
24.03.2023г.		
Кадастровый номер: 06:05:0000002:627		
		<p>поверхности дороги более 4,5 м. (в ОЗ воздушных ЛЭП); ж) земляные работы на глубине более 0,3 м. (на эксплуатируемых землях на глубине более 0,45 м.), а также планировка грунта (в ОЗ подземных кабельных ЛЭП); з) полив с/х культур в случае, если высота струи воды может составить свыше 3 метров (в ОЗ воздушных ЛЭП); и) полевые с/х работы с применением с/х машин и оборудования высотой более 4 м. (в ОЗ воздушных ЛЭП) или полевые с/х работы, связанные с вспашкой земли (в ОЗ кабельных ЛЭП). В ОЗ, установленных для объектов электросетевого хозяйства напряжением до 1000 в, без письменного решения о согласовании сетевых организаций запрещается: а) размещать детские и спорт. площадки, стадионы, рынки, торг. точки, полевые станы, загоны для скота, гаражи и стоянки всех видов машин и механизмов, садовые, огородные и дачные земельные участки, объекты садоводческих, огороднических или дачных некоммерческих объединений, объекты жилищного строительства, в том числе индивидуального (в ОЗ воздушных ЛЭП); б) складировать или размещать хранилища любых, в том числе горюче-смазочных, материалов; в) устраивать причалы для стоянки судов, барж и плавучих кранов, бросать якоря с судов и осуществлять их проход с отходами якорями, цепями, яотами, волокушами и тралами (в ОЗ подводных кабельных ЛЭП); Реестровый номер границы: 06:00-6.171; Вид объекта реестра границы: Зона с особыми условиями использования территории; Вид зоны по документу: Охранная зона объекта электросетевого хозяйства, линии электропередачи (ВЛ 6 кВ Ф-4 ПС "Шлино"); Тип зоны: Охранная зона инженерных коммуникаций; Номер: 1</p>



ПОЛНОЕ НАИМенование Должности	Инициалы, фамилия


Управление Федеральной службы государственной регистрации, кадастра и картографии по Республике Ингушетия  
подполное наименование органа регистрации права

Выписка из Единого государственного реестра недвижимости об объекте недвижимости

Сведения о характеристиках объекта недвижимости

В Единый государственный реестр недвижимости внесены следующие сведения:

Здание		Раздел 1 Лист 1	
Лист № 1 раздела 1	Всего листов раздела 1: 2	Всего разделов: 4	Всего листов выписки: 8
вид объекта недвижимости			
24.03.2023г.			
Кадастровый номер:	06-05:0000002:726		
Номер кадастрового квартала:	06-05:0000002		
Дата присвоения кадастрового номера:	14.01.2023		
Ранее присвоенный государственный учетный номер:	данные отсутствуют		
Адрес:	Российская Федерация, Республика Ингушетия, Назрановский муниципальный район, с.п. Барсуки, ул. Каргова, 150		
Площадь:	12611.4		
Назначение:	Нежилое		
Наименование:	"Строительство школы на 720 мест в с.п.Барсуки"		
Количество этажей, в том числе подземных этажей:	4, в том числе подземных 1		
Материал наружных стен:	Кирпичные		
Год ввода в эксплуатацию по завершении строительства:	2022		
Год завершения строительства:	2022		
Кадастровая стоимость, руб.:	не определена		
Кадастровые номера иных объектов недвижимости, в пределах которых расположен объект недвижимости:	06-05:0000002:627		
Кадастровые номера помещений, машино-мест, расположенных в здании или сооружении:	данные отсутствуют		
Кадастровые номера объектов недвижимости, из которых образован объект недвижимости:	данные отсутствуют		
Кадастровые номера образованных объектов недвижимости:	данные отсутствуют		
Сведения о включении объекта недвижимости в состав предприятия как имущественного комплекса:	данные отсутствуют		
Сведения о включении объекта недвижимости в состав единого недвижимого комплекса:	данные отсутствуют		

полное наименование должности	подпись	инициалы, фамилия
		М.П.







ФЕДЕРАЛЬНАЯ СЛУЖБА ПО НАДЗОРУ

В СФЕРЕ ЗАЩИТЫ ПРАВ ПОТРЕБИТЕЛЕЙ И БЛАГОПОЛУЧИЯ ЧЕЛОВЕКА

Управление Федеральной службы по надзору в сфере защиты прав потребителей и благополучия человека по Республике Ингушетия

(наименование территориального органа)

## САНИТАРНО-ЭПИДЕМИОЛОГИЧЕСКОЕ ЗАКЛЮЧЕНИЕ

№

06.ИЦ.01.000.М.000043.04.23

от

10.04.2023 г.

Настоящим санитарно-эпидемиологическим заключением удостоверяется, что производство (заявленный вид деятельности, работы, услуги) (перечислить виды деятельности (работ, услуг), для производства — виды выпускаемой продукции; наименование объекта, фактический адрес): Здания, строения, сооружения, помещения, оборудование и иное имущество используемые для осуществления медицинской деятельности (согласно приложению)

Государственное бюджетное общеобразовательное учреждение "Средняя общеобразовательная школа № 3 с.п. Барсуки", 386128, Республика Ингушетия, Назрановский р-н, с.п. Барсуки, ул. Картоева, 150" ("Российская

Заявитель (наименование организации-заявителя, юридический адрес)

Государственное бюджетное общеобразовательное учреждение "Средняя общеобразовательная школа № 3 с.п. Барсуки", 386128, Республика Ингушетия, Назрановский р-н, с.п. Барсуки, ул. Картоева, 150" ("Российская Федерация")"

СООТВЕТСТВУЕТ (~~НЕ СООТВЕТСТВУЕТ~~) государственным санитарно-эпидемиологическим правилам и нормативам (ненужное зачеркнуть, указать полное наименование санитарных правил)

СП 2.1.3678-20 "Санитарно-эпидемиологические требования к эксплуатации помещений, зданий, сооружений, оборудования и транспорта, а также условиям деятельности хозяйствующих субъектов, осуществляющих продажу товаров, выполнение работ или оказание услуг"; СанПиН 1.2.3685-21 "Гигиенические нормативы и требования к обеспечению безопасности и (или) безвредности для человека факторов среды обитания", СанПиН 2.1.3684-21 "Санитарно-эпидемиологические требования к содержанию территорий городских и сельских поселений, к водным объектам, питьевой воде и питьевому водоснабжению, атмосферному воздуху, почвам, жилым помещениям, эксплуатации производственных, общественных помещений, организации и проведению санитарно-противоэпидемических (профилактических) мероприятий"

Основанием для признания условий производства (вида деятельности, работ, услуг) соответствующими (не соответствующими) государственным санитарно-эпидемиологическим правилам и нормативам являются (перечислить рассмотренные документы):

Экспертное заключение ФБУЗ "Центр гигиены и эпидемиологии в Республике Ингушетия" за № 193 от 31.03.2023 г., Аттестат аккредитации органа инспекции № RA.RU.710080 выдан 28.07.2015 г.,

Заключение действительно до

Главный государственный санитарный врач  
(заместитель главного государственного санитарного врача)



№ 3382333



Номер листа: 1

**ФЕДЕРАЛЬНАЯ СЛУЖБА ПО НАДЗОРУ  
В СФЕРЕ ЗАЩИТЫ ПРАВ ПОТРЕБИТЕЛЕЙ И БЛАГОПОЛУЧИЯ ЧЕЛОВЕКА**

Управление Федеральной службы по надзору в сфере защиты прав потребителей и благополучия человека по  
Республике Ингушетия

(заместитель территориального органа)

**ПРИЛОЖЕНИЕ  
К САНИТАРНО-ЭПИДЕМИОЛОГИЧЕСКОМУ ЗАКЛЮЧЕНИЮ**

№ 06.ИЦ.01.000.М.000043.04.23 ОТ 10.04.2023 г.

Государственное бюджетное общеобразовательное учреждение "Средняя общеобразовательная школа №  
3 с.п. Барсуки", 386128, Республика Ингушетия, Назрановский р-н, с.п. Барсуки, ул. Картеева, 150

При оказании первичной медико-санитарной помощи организуются и выполняются следующие работы (услуги):  
по вакцинации (проведению профилактических прививок) - первичная доврачебная медико-санитарная помощь;  
первичная врачебная медико-санитарная помощь, амбулаторно;  
по сестринскому делу в педиатрии - первичная доврачебная медико-санитарная помощь, амбулаторно;  
по педиатрии - первичная врачебная медико-санитарная помощь, амбулаторно;  
по стоматологии детской - первичная специализированная медико-санитарная помощь, амбулаторно.

Главный государственный санитарный врач  
(заместитель главного государственного санитарного врача)



№0160367